
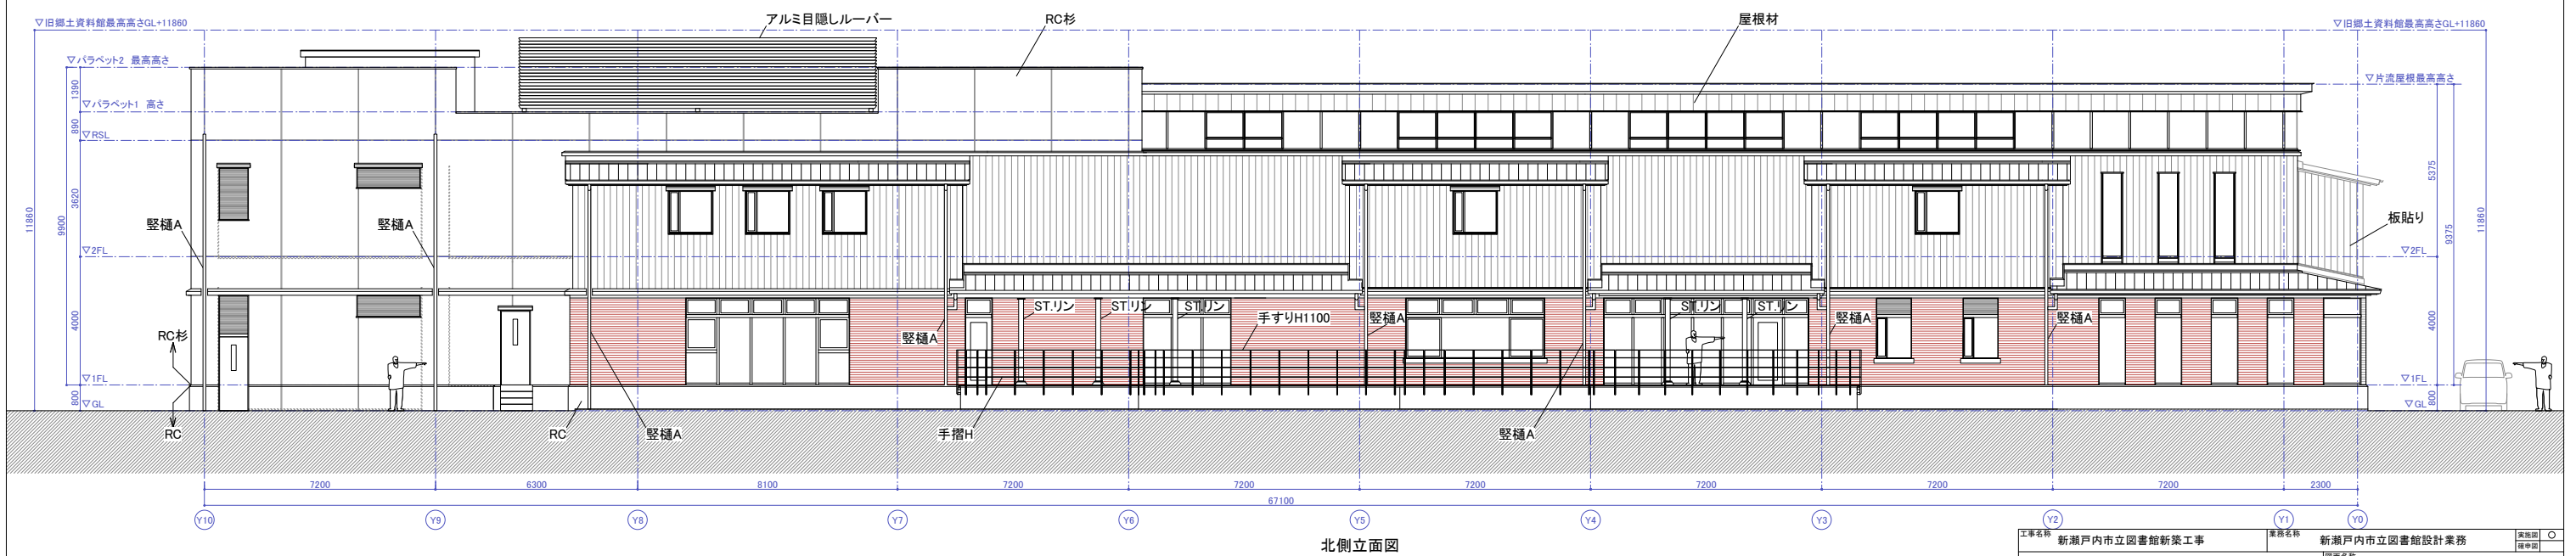


仕上凡例	
屋根材	ガリバリウム鋼板
板貼り	RC壁.現場発泡ウレタン吹付t25.杉板張(T15W180)塗装A
レンガ	RC壁.現場発泡ウレタン吹付t25.空気層t50中空レンガ積み(W240H65075)
RC	RC化粧打放し補修 撥水材塗装
RC杉	RC(杉板型枠)化粧打放し補修 撥水材塗装
縦樋A	アルミ製縦樋100Φ
縦樋B	中底の太い縦樋※
ST.リン	ST.溶融亜鉛メッキの上リン酸処理
ST.フッ素	ST.溶融亜鉛メッキの上フッ素樹脂塗装

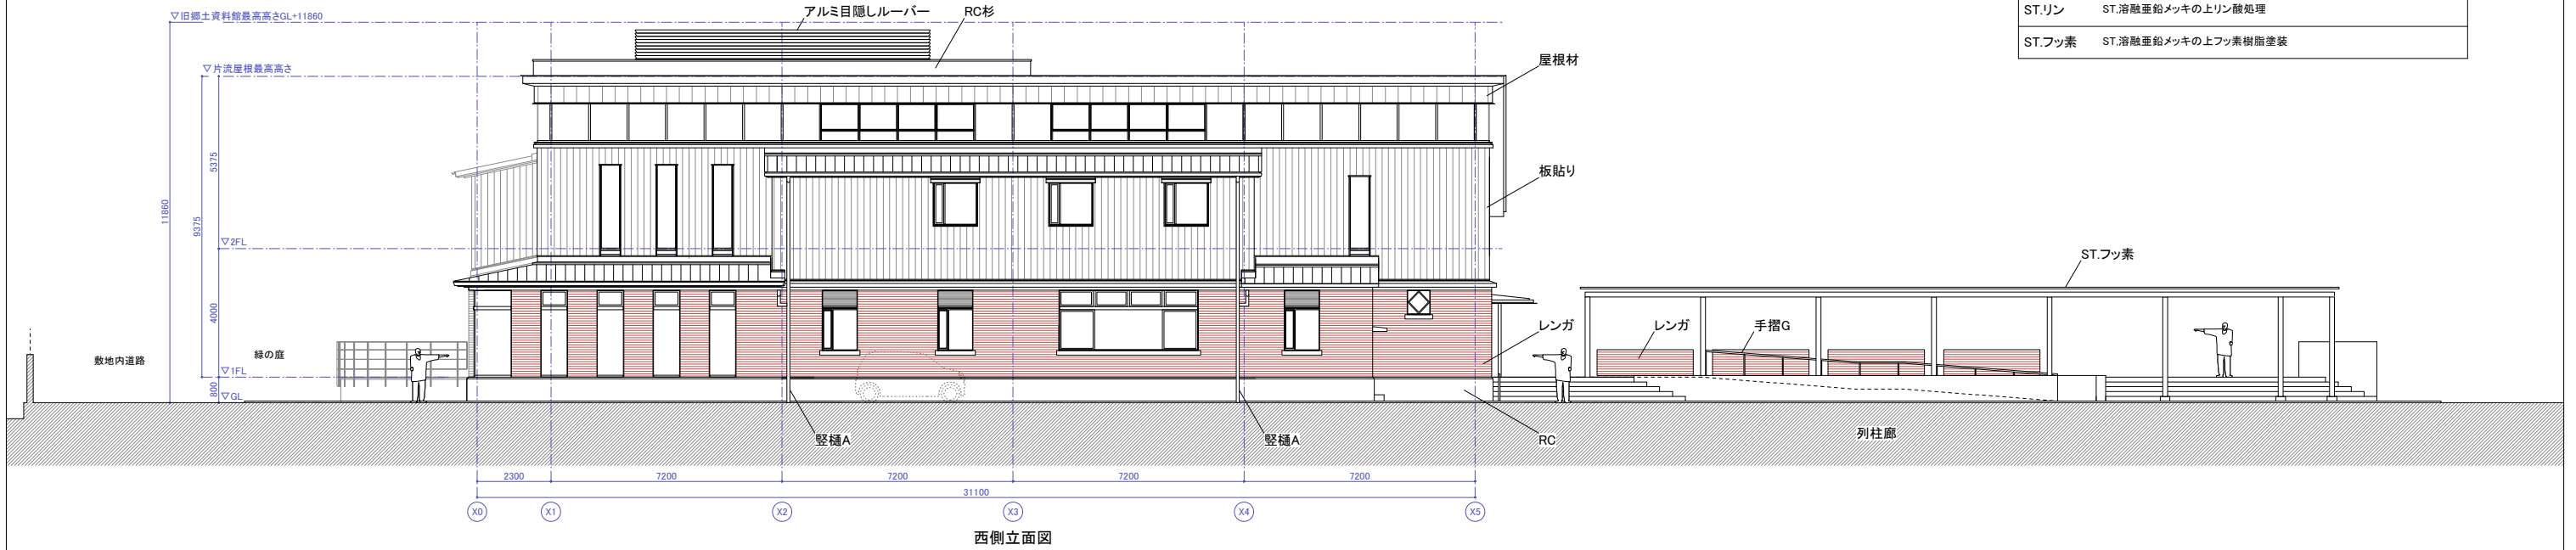

工事名称	新瀬戸内市立図書館新築工事	業務名称	新瀬戸内市立図書館設計業務	図面名称	立面図1
<h1>SL-A107</h1>			縮尺	1/100	発行
<small>(有)香山齋夫建築研究所 一級建築士事務所 第12399号 〒113-0033 東京都文京区本郷2-12-10 UT本郷3F 一級建築士 第65408 佐伯和俊</small>			日付	2014/3/31	