140326

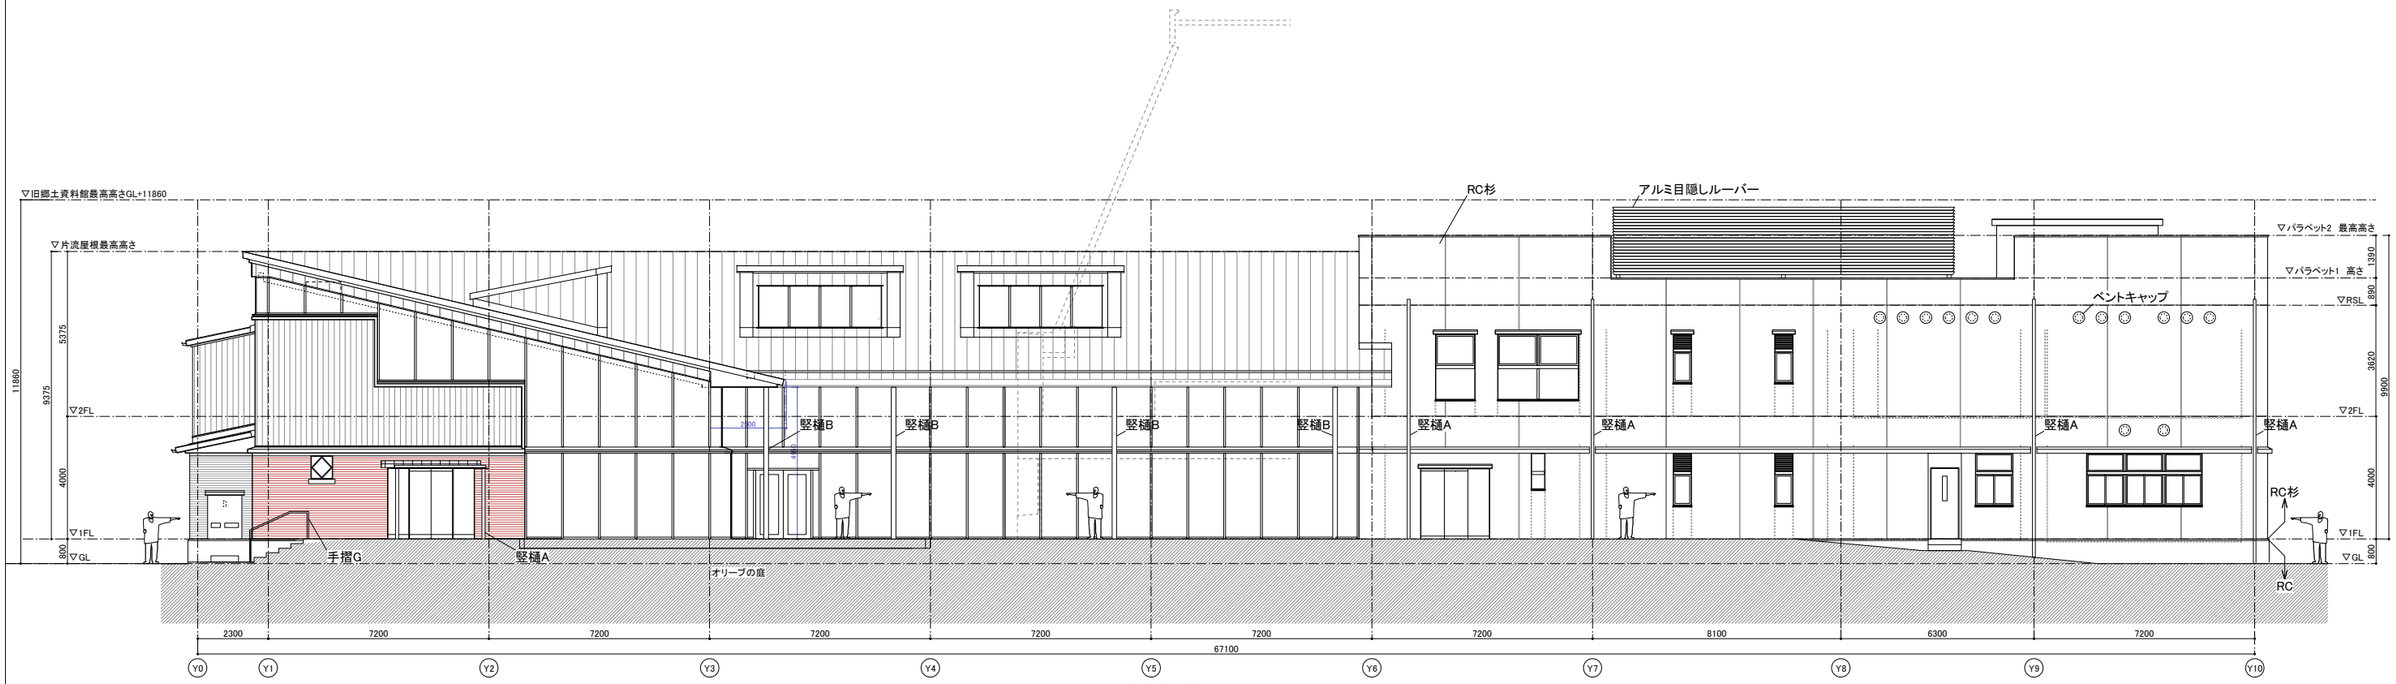

南側立面図

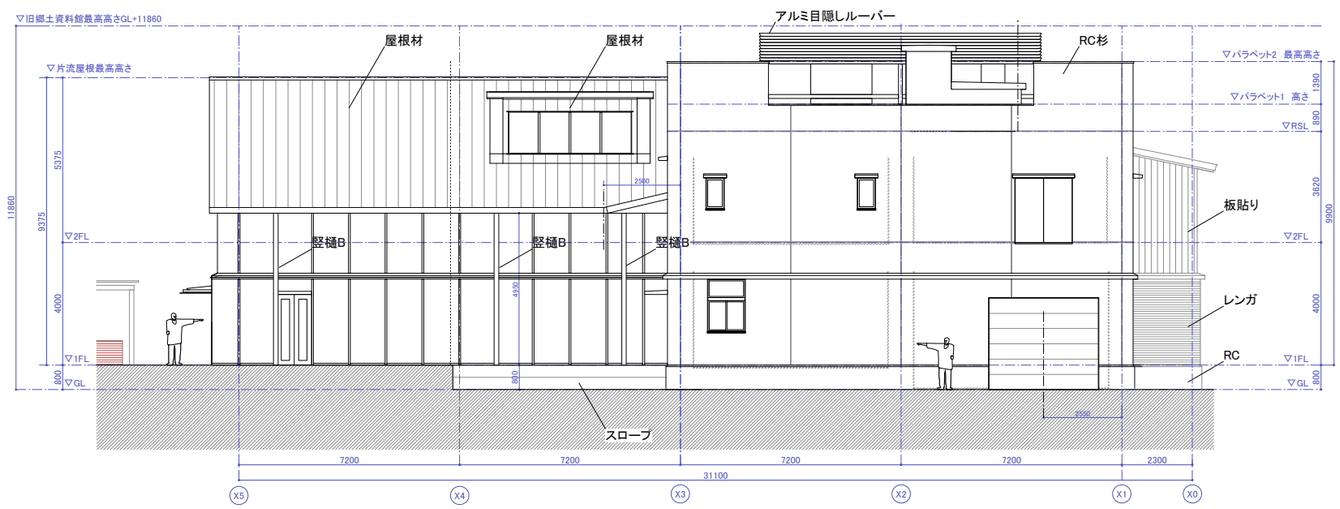

東側立面図

仕上凡例	
屋根材	ガリバリウム鋼板
板貼り	RC壁,現場発泡ウレタン吹付t25,杉板張(T15W180)塗装A
レンガ	RC壁,現場発泡ウレタン吹付t25,空気層t50中空レンガ積み(W240H65D75)
RC	RC化粧打放し補修 撥水材塗装
RC杉	RC(杉板型枠)化粧打放し補修 撥水材塗装
竪樋A	アルミ製竪樋100Φ
竪樋B	中庭の太い竪樋※
ST.リン	ST.溶融亜鉛メッキの上リン酸処理
ST.フッ素	ST.溶融亜鉛メッキの上フッ素樹脂塗装

工事名称	新瀬戸内市立図書館新築工事	業務名称	新瀬戸内市立図書館設計業務
			実施図 ○
			確申図
SL −A108		図面名称	立面図2
		縮尺	1/100
		日付	2014/3/31

(有)香山壽夫建築研究所 一級建築士事務所 第12399号 〒113-0033 東京都文京区本郷2-12-10 UT本郷3F 一級建築士 第65408 佐伯和俊